

LOS ANGELES DE SAN RAFAEL
C/ ROMA, 1 - SEGOVIA















VIVIENDA UNIFAMILIAR

ESTADO
ACTUAL

PARCELA: 5.000 M2

VENTA: 1.000.000 €

PLANTA
SITUACION

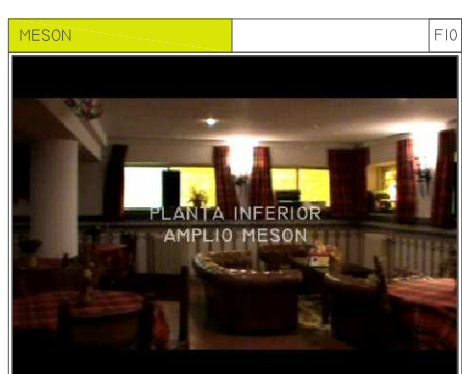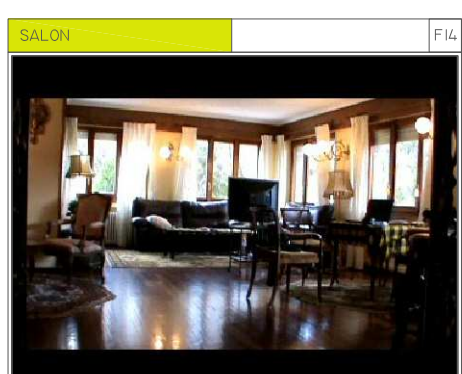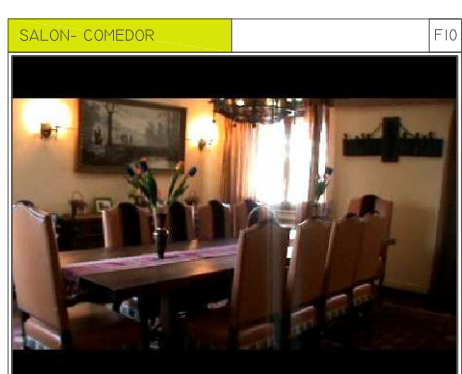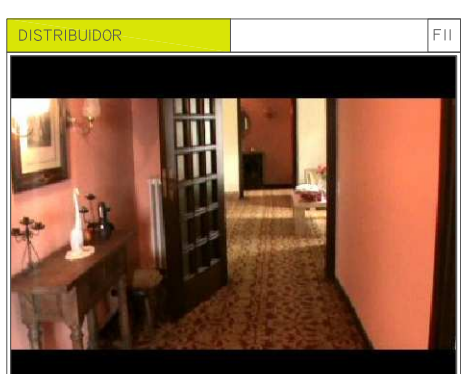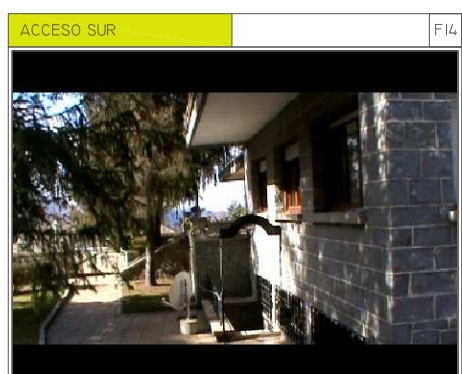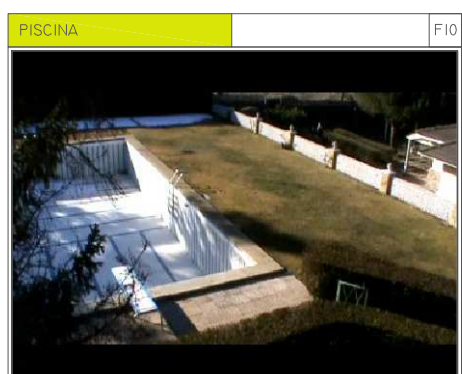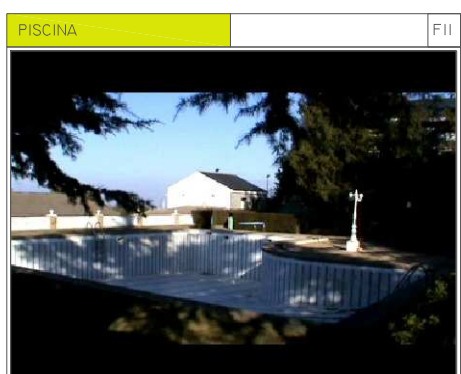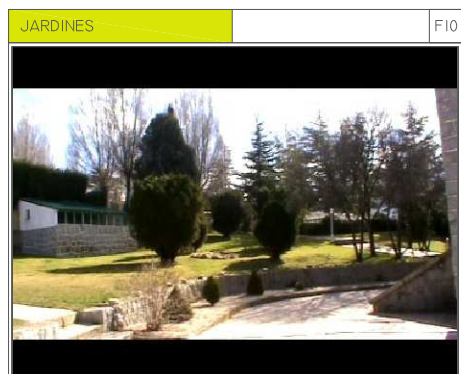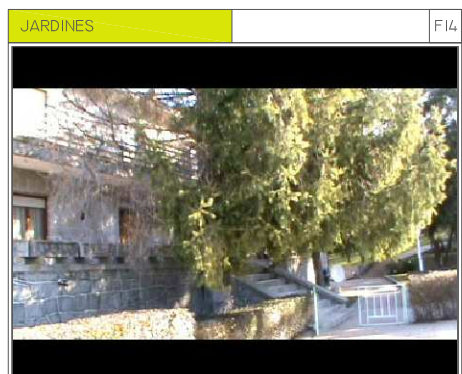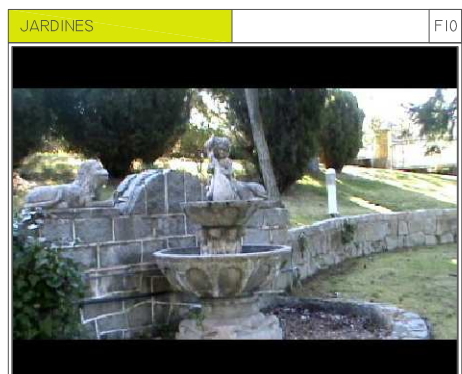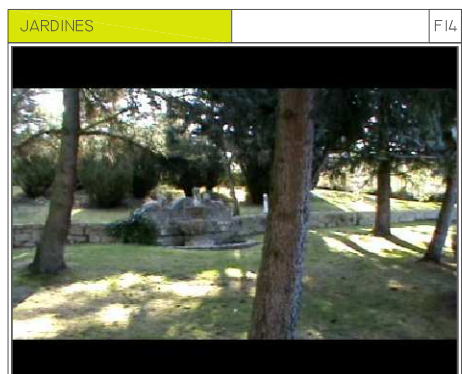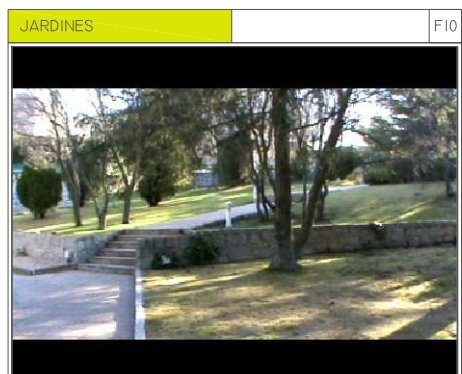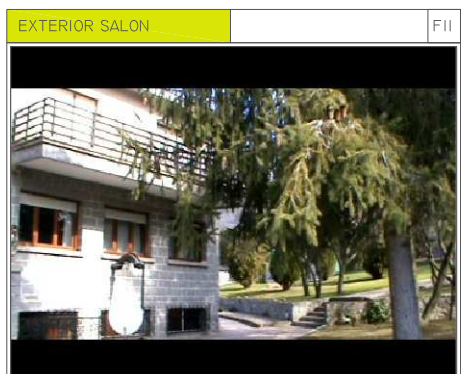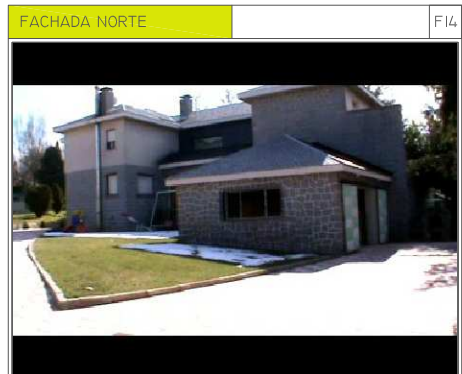

MATARRANZ VILLAGORDO

91 449 03 03
617 58 94 38

ESTADO ACTUAL
ESCALA: 1/100 REF: P04

MATARRANZ VILLAGORDO


SUP. CONSTRUIDA PARCELA:
SUP. CONSTRUIDA VIVIENDA:
AÑO CONSTRUCCION:


5.000 M2
1.125 M2
1.970
ESTADO ACTUAL
ESCALA: 1/100 REF: P04

NOTA: LA DOCUMENTACION CONTENIDA EN ESTE PLANO ES MERAMENTE INFORMATIVA Y CARECE DE VALOR CONTRACTUAL. LA INFORMACION CONTENIDA EN ESTE PLANO ES PROPIEDAD DE PROMOTORA MATARRANZ VILLAGORDO, S.L. QUEDANDO PROHIBIDA LA REPRODUCCION TOTAL O PARCIAL DEL MISMO POR PARTE DE CUALQUIER PERSONA FISICA O JURIDICA AJENA A NUESTRA EMPRESA.

web: www.matarranz-villagordo.es

correo: info@matarranz-villagordo.es

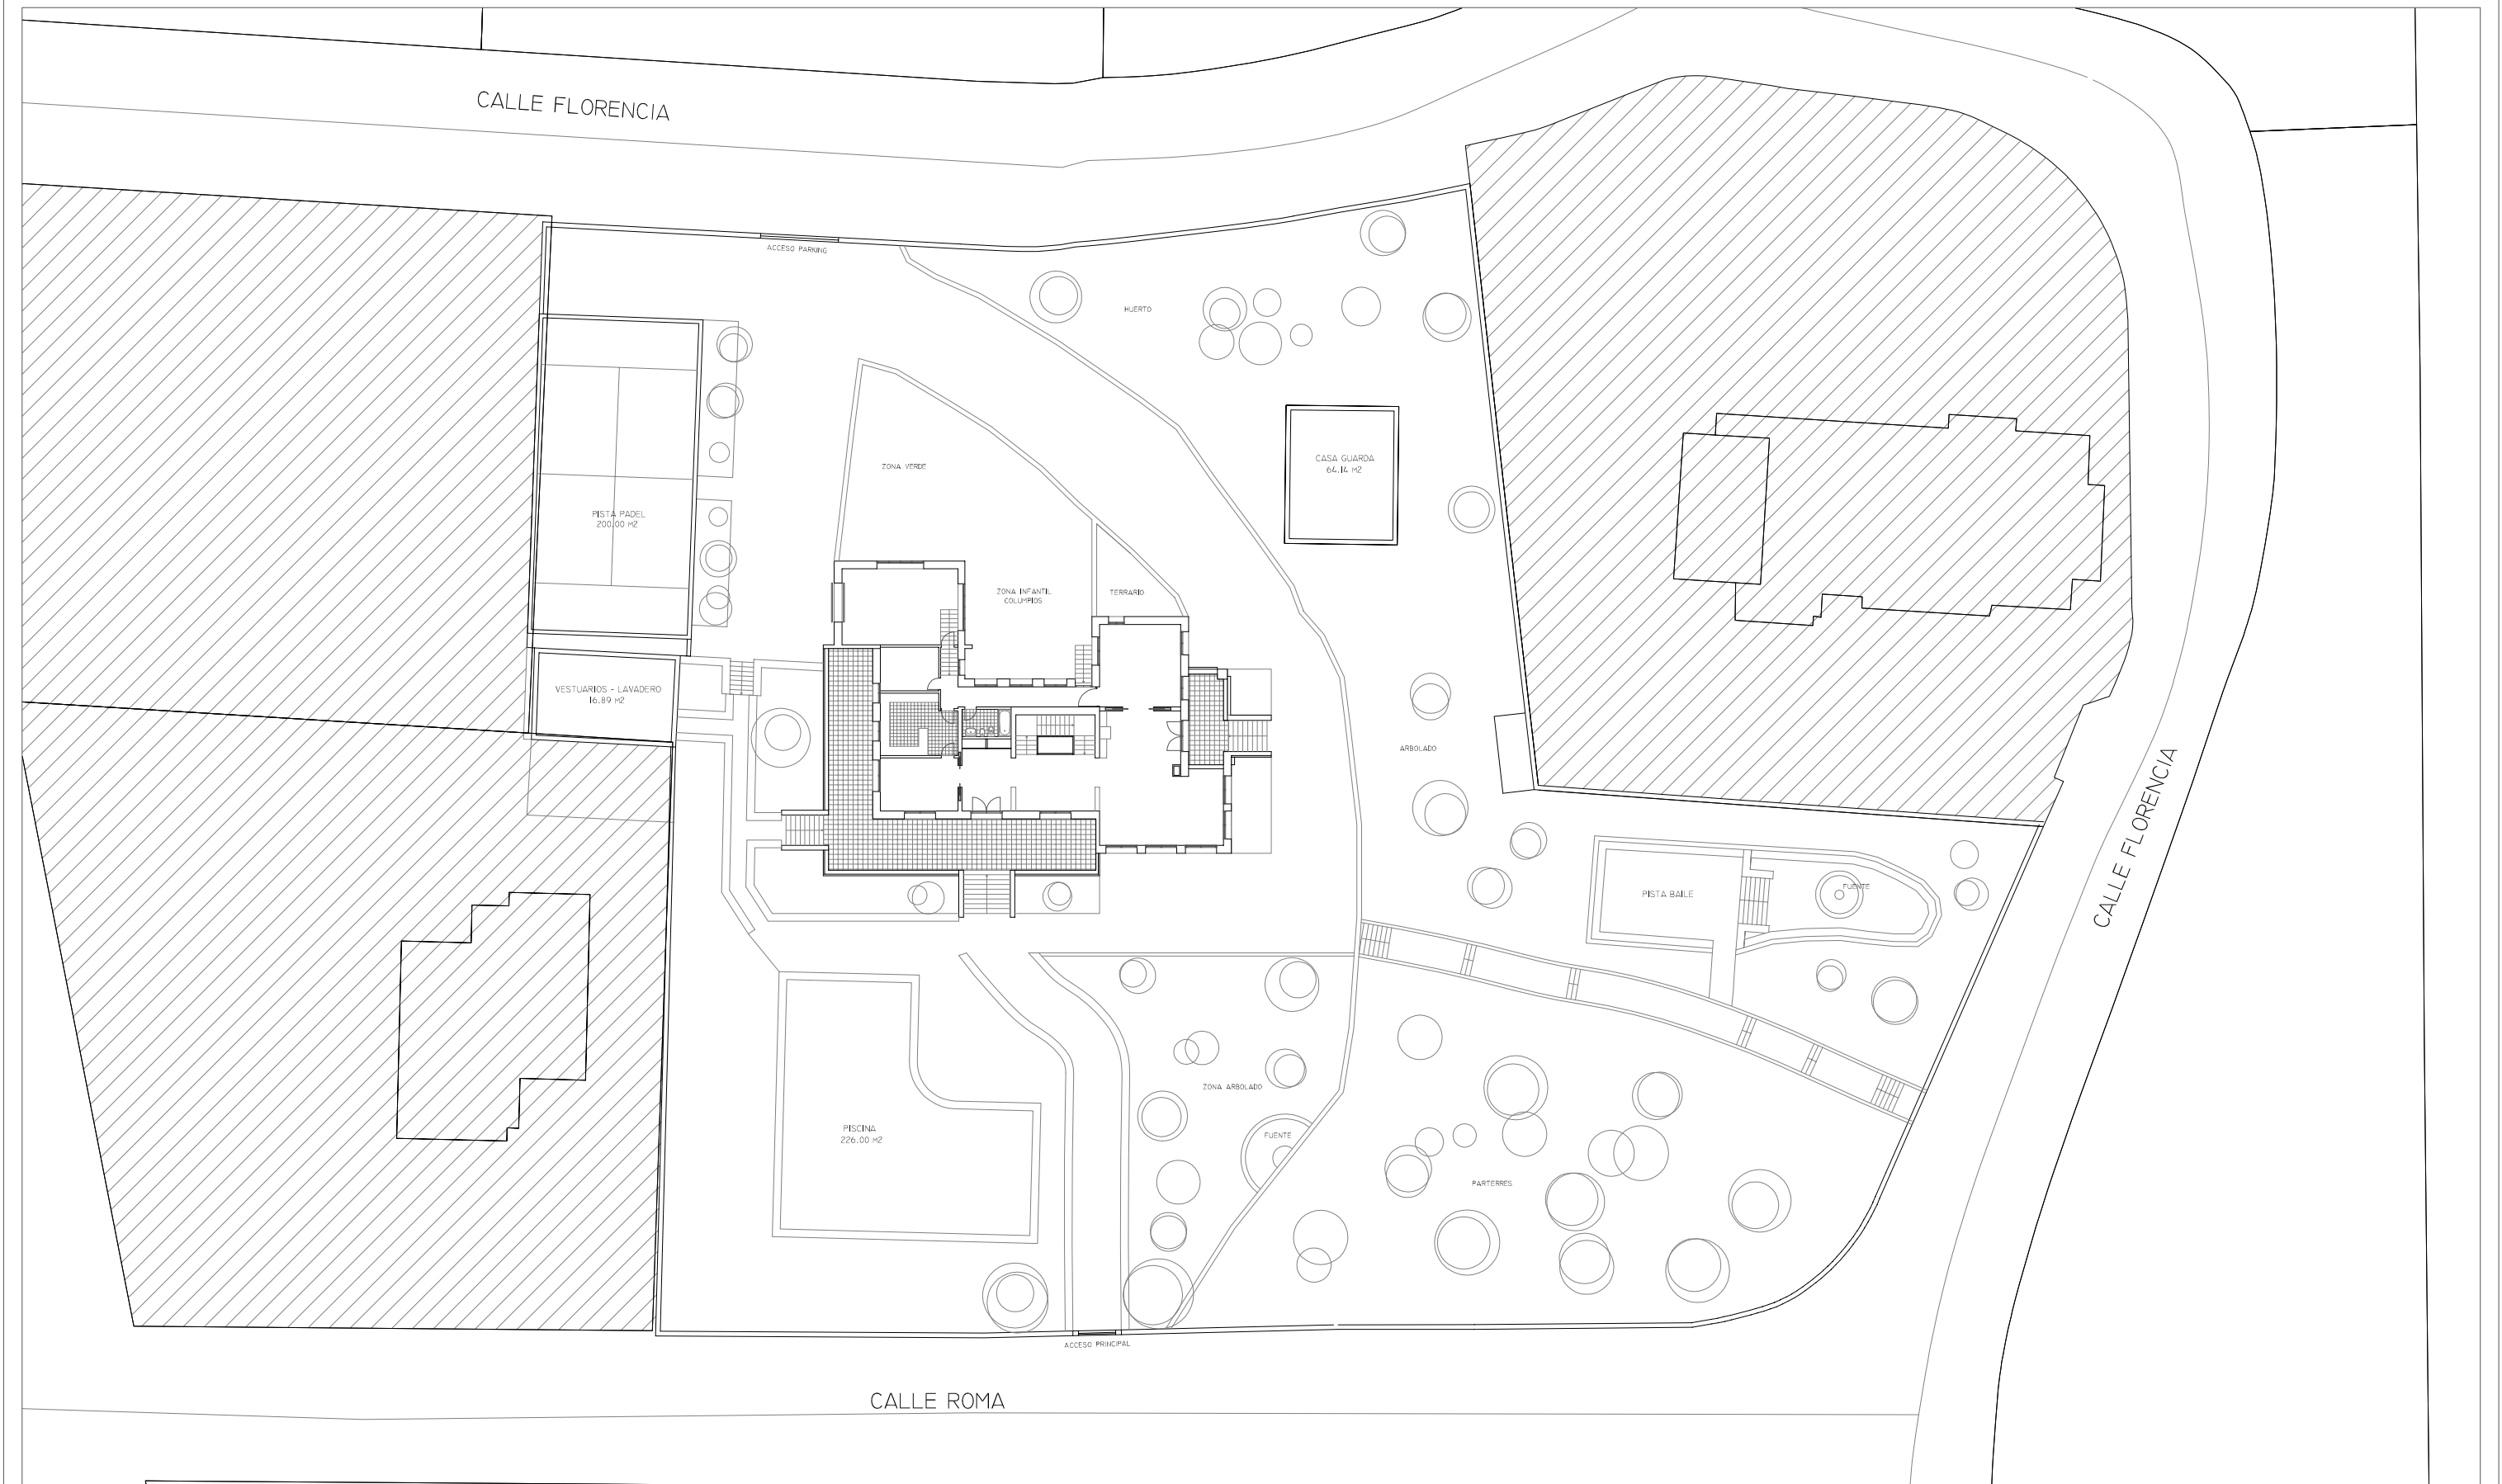


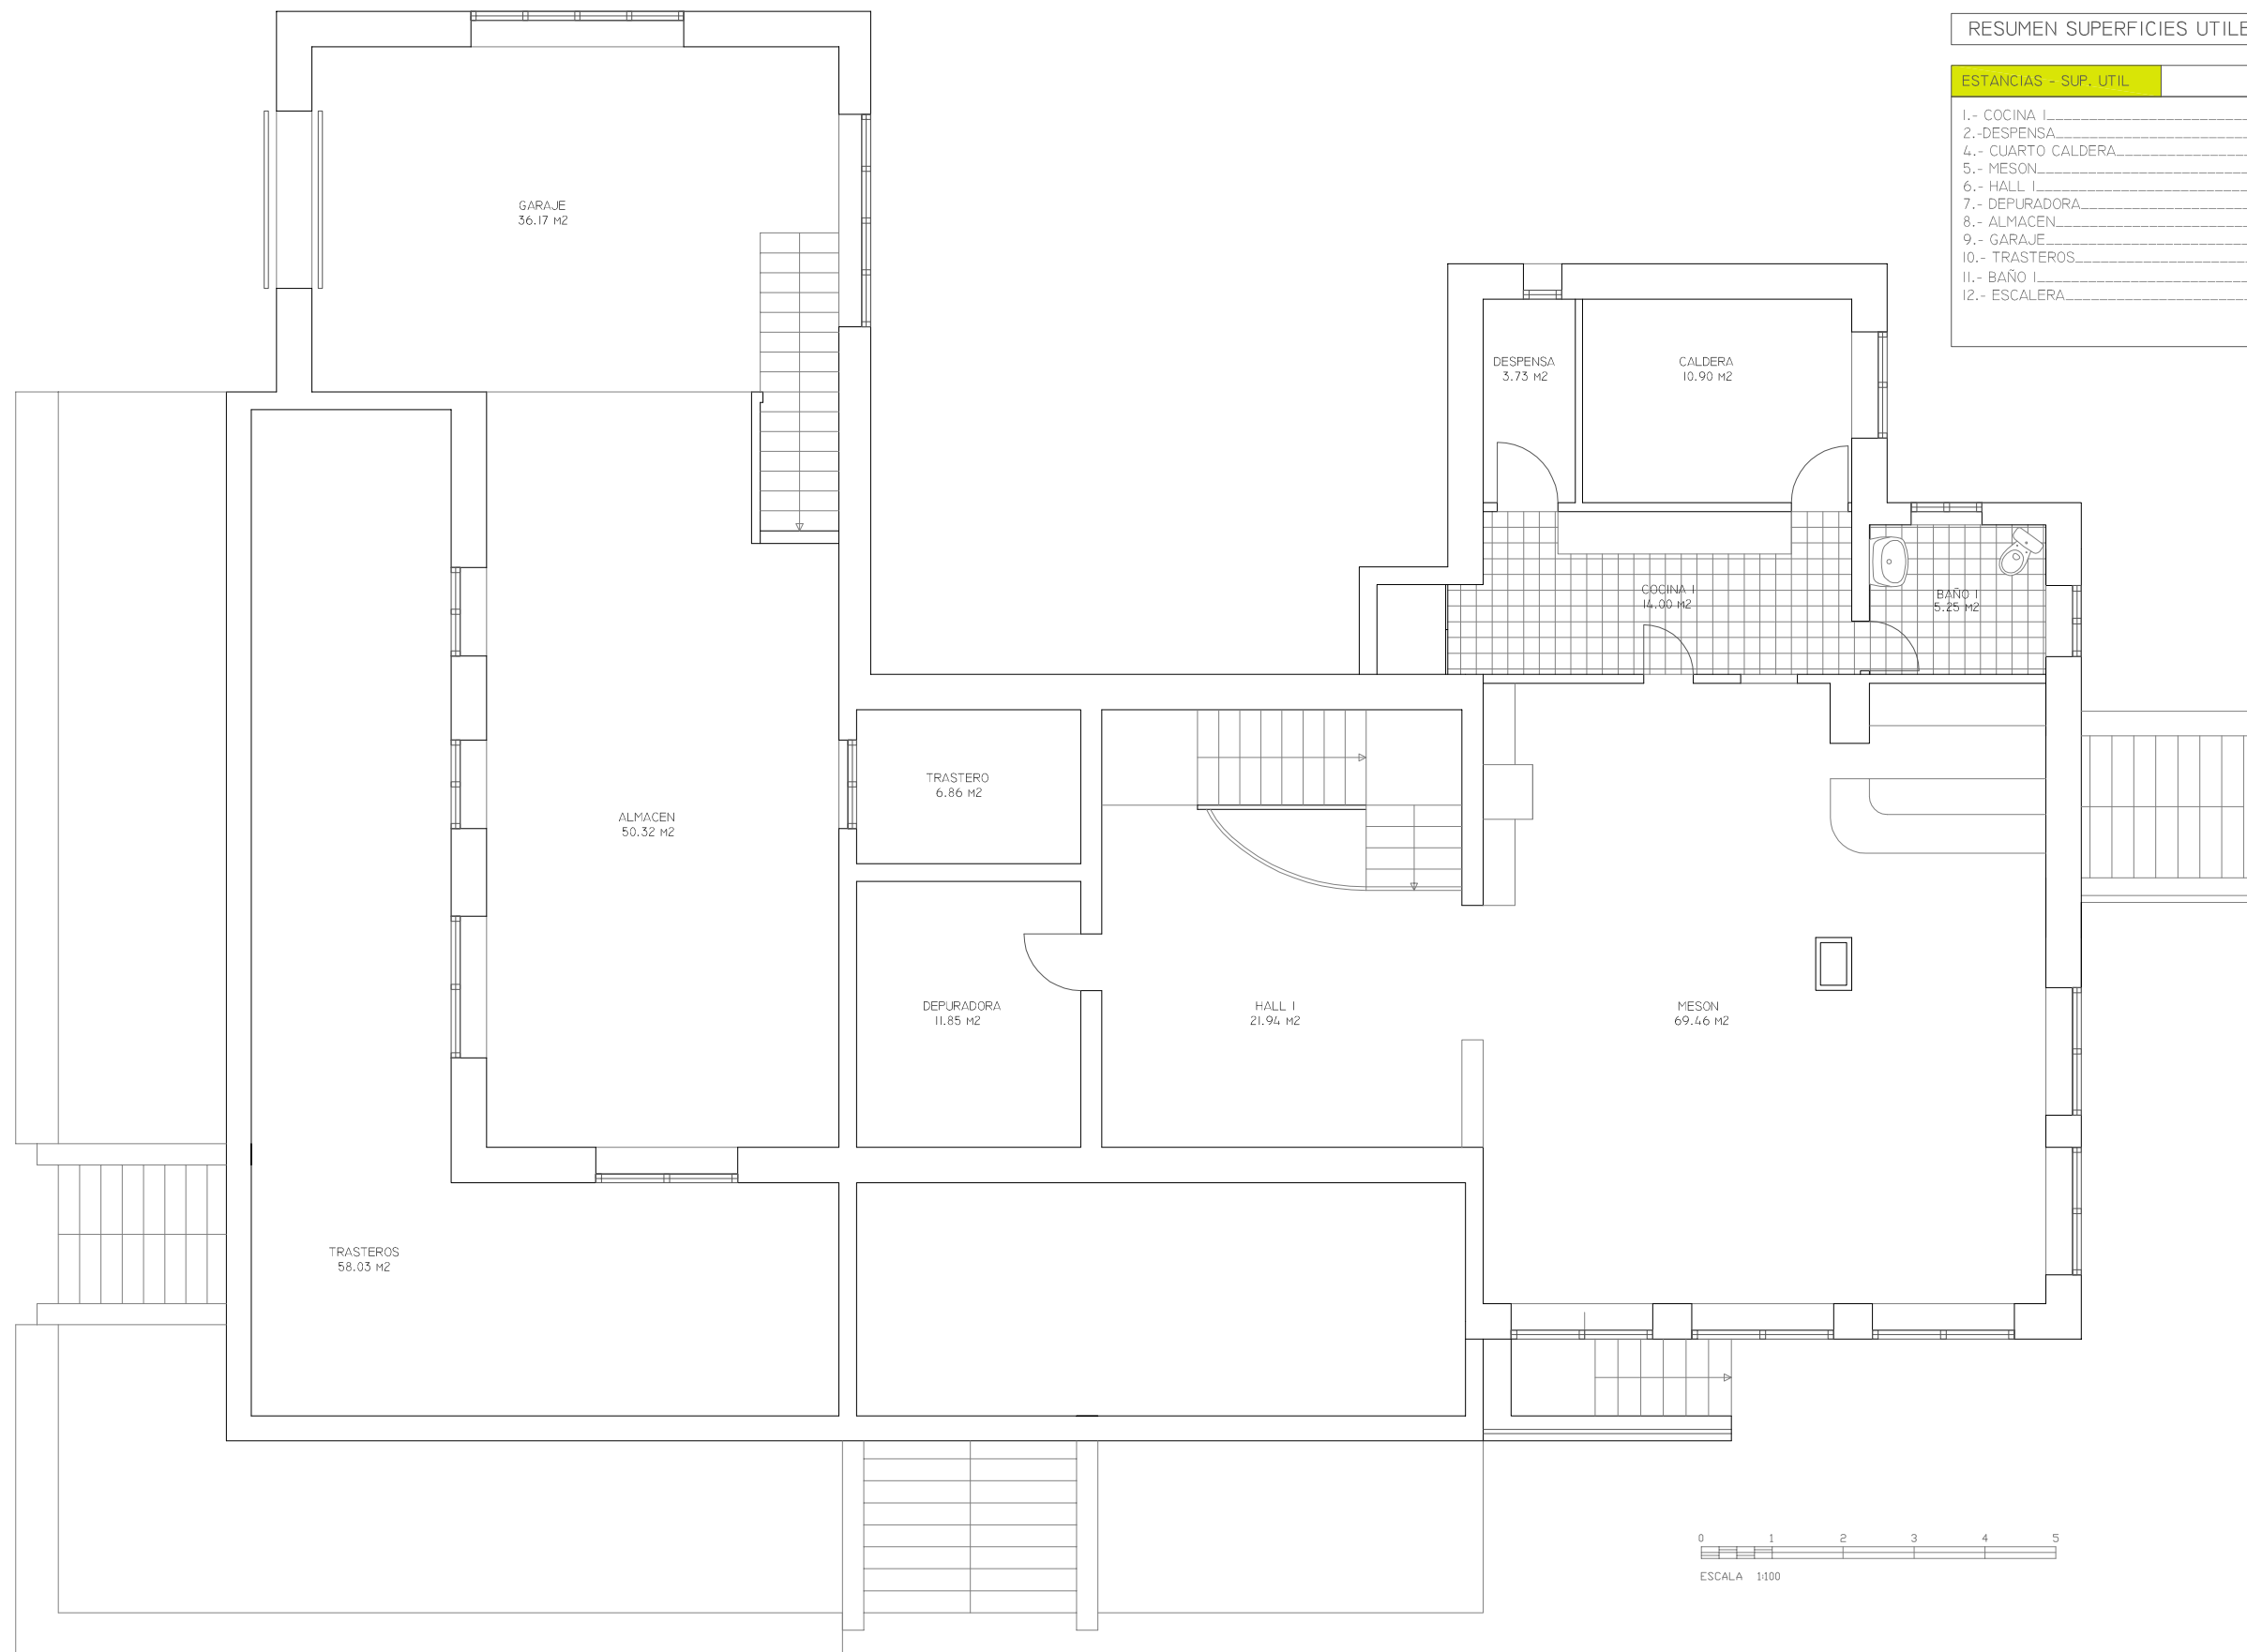

RESUMEN SUPERFICIES UTILES PLANTA SEMISOTANO

ESTANCIAS - SUP. UTIL

1.- COCINA I	14.00 M2
2.- DESPENSA	3.73 M2
4.- CUARTO CALDERA	10.90 M2
5.- MESON	69.46 M2
6.- HALL I	21.94 M2
7.- DEPURADORA	11.85 M2
8.- ALMACEN	50.32 M2
9.- GARAJE	36.17 M2
10.- TRASTEROS	64.89 M2
11.- BAÑO I	5.25 M2
12.- ESCALERA	12.93 M2

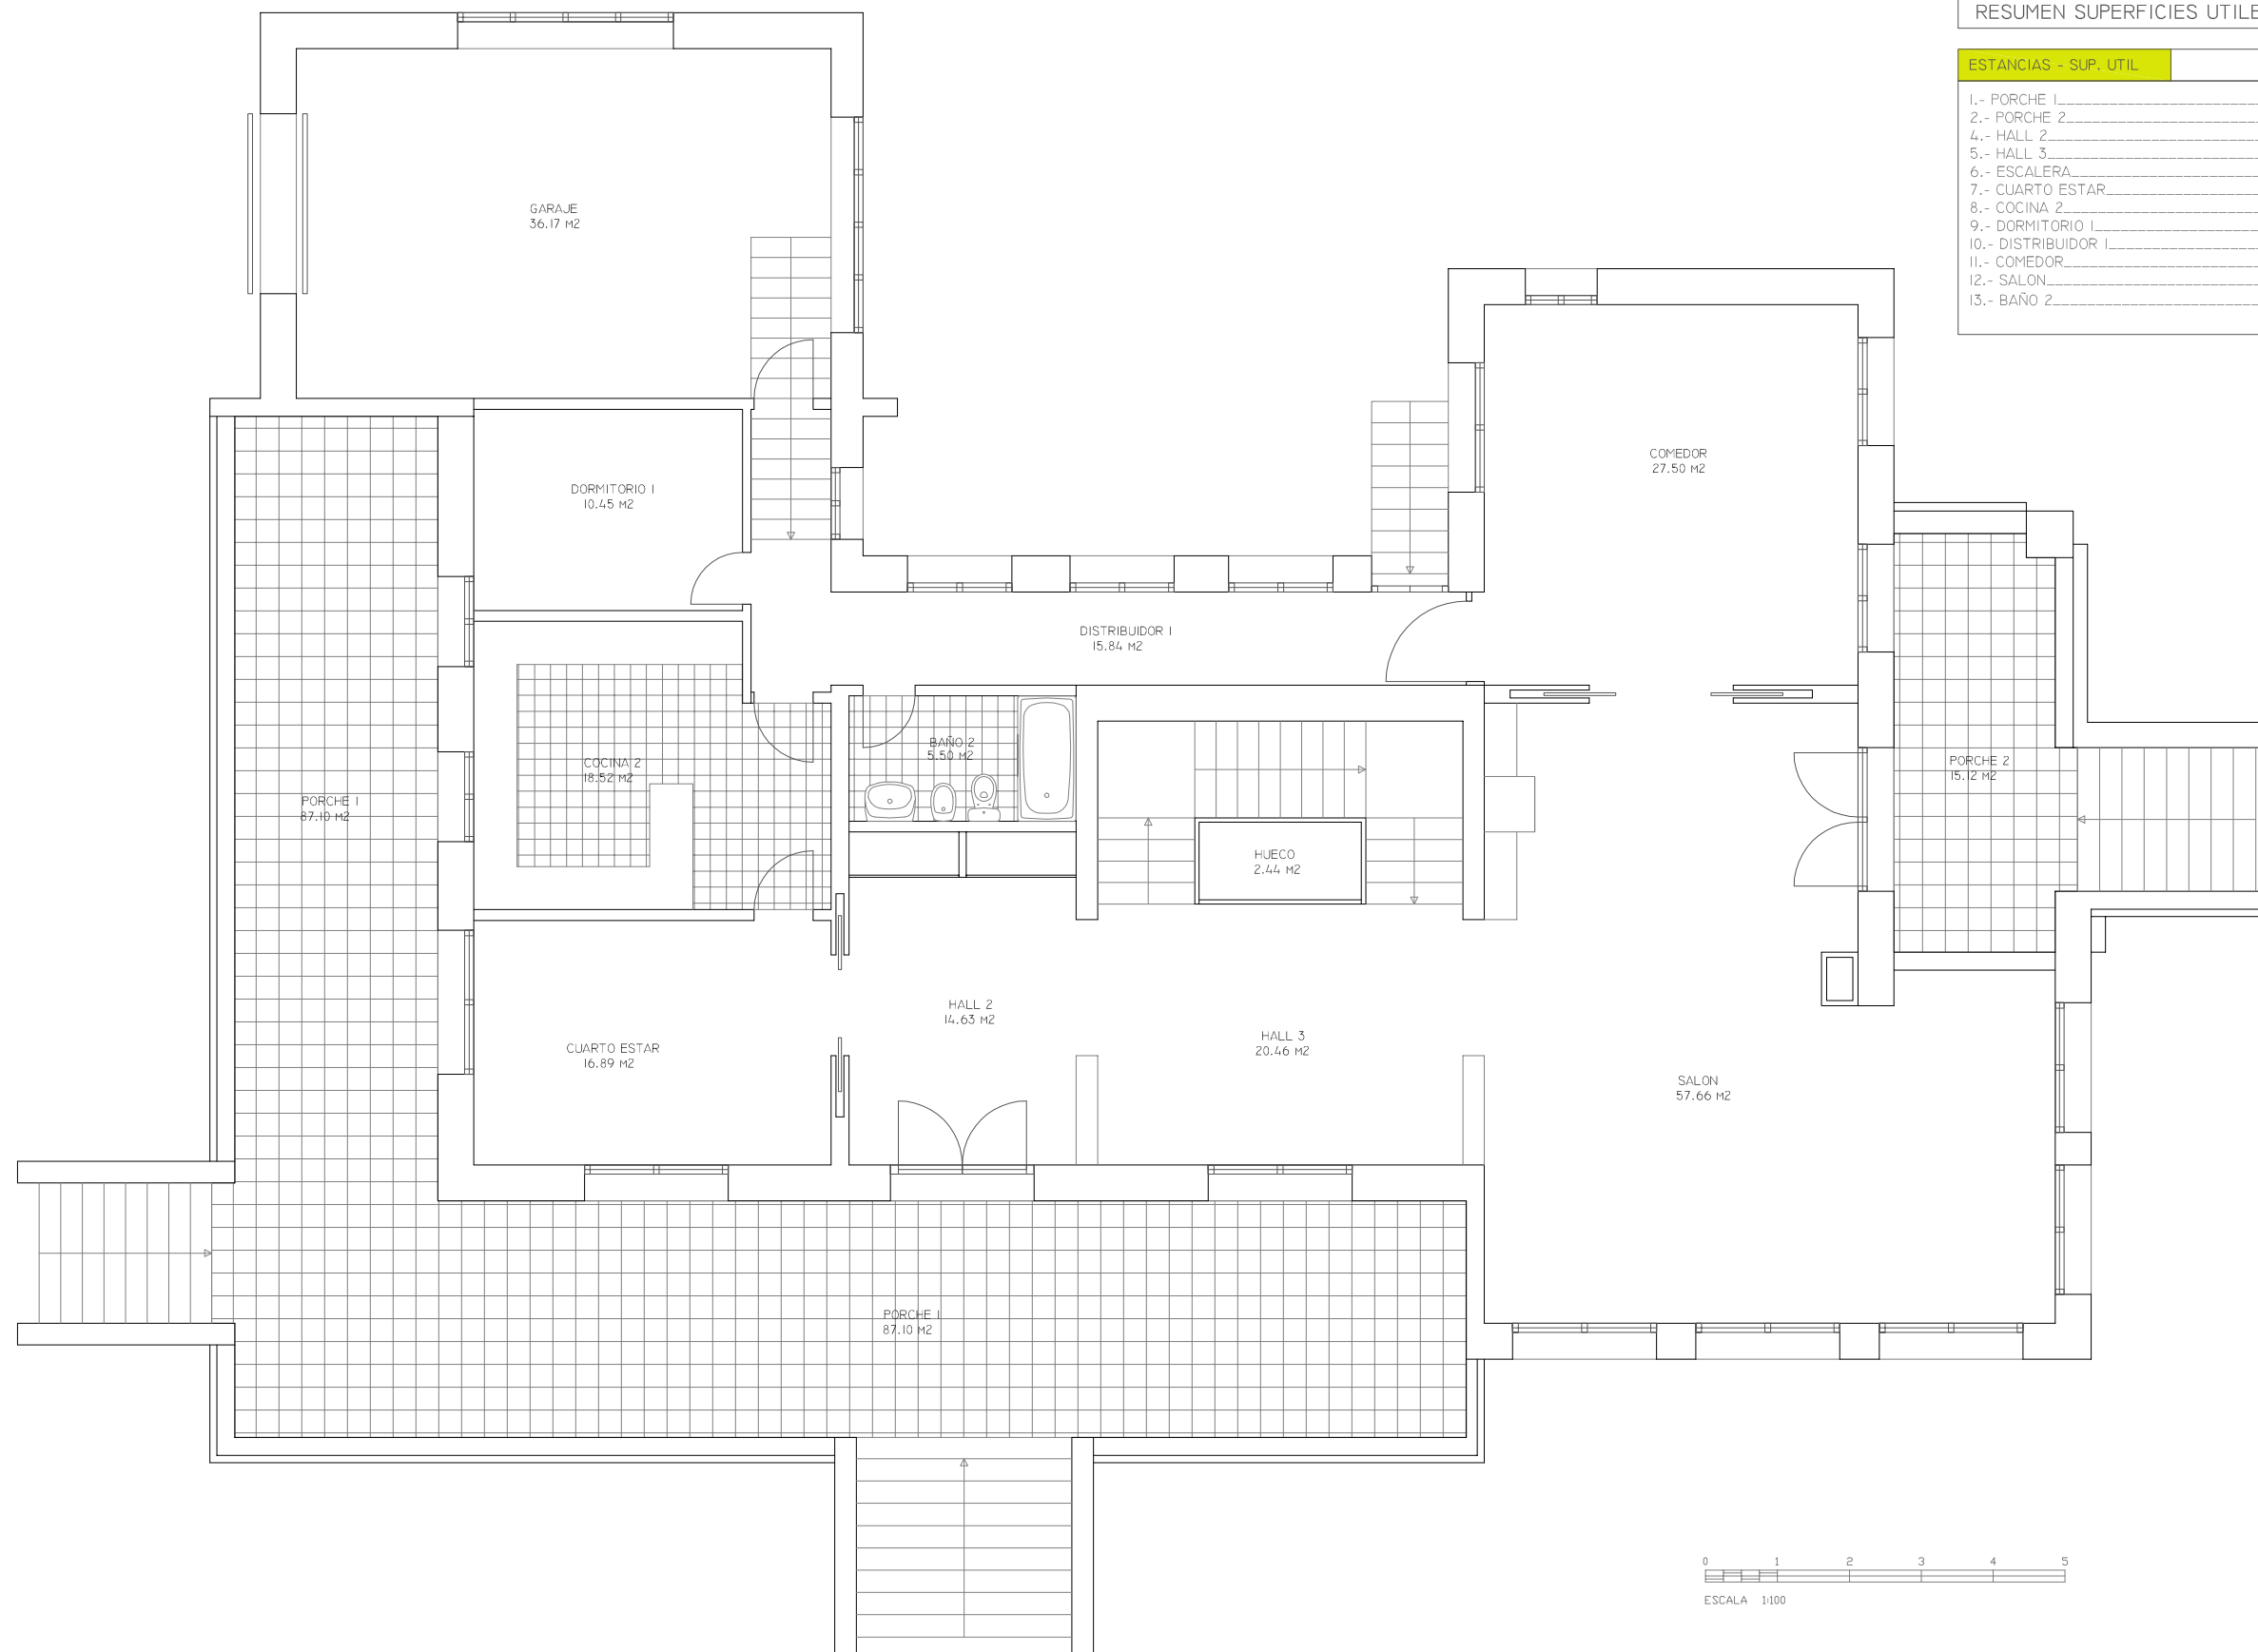


RESUMEN SUPERFICIES UTILES PLANTA PRIMERA

ESTANCIAS - SUP. UTIL

1.- PORCHE 1	87.10 M2
2.- PORCHE 2	15.12 M2
4.- HALL 2	14.63 M2
5.- HALL 3	20.46 M2
6.- ESCALERA	12.93 M2
7.- CUARTO ESTAR	16.89 M2
8.- COCINA 2	18.52 M2
9.- DORMITORIO 1	10.45 M2
10.- DISTRIBUIDOR 1	15.84 M2
11.- COMEDOR	27.50 M2
12.- SALON	57.66 M2
13.- BAÑO 2	5.50 M2



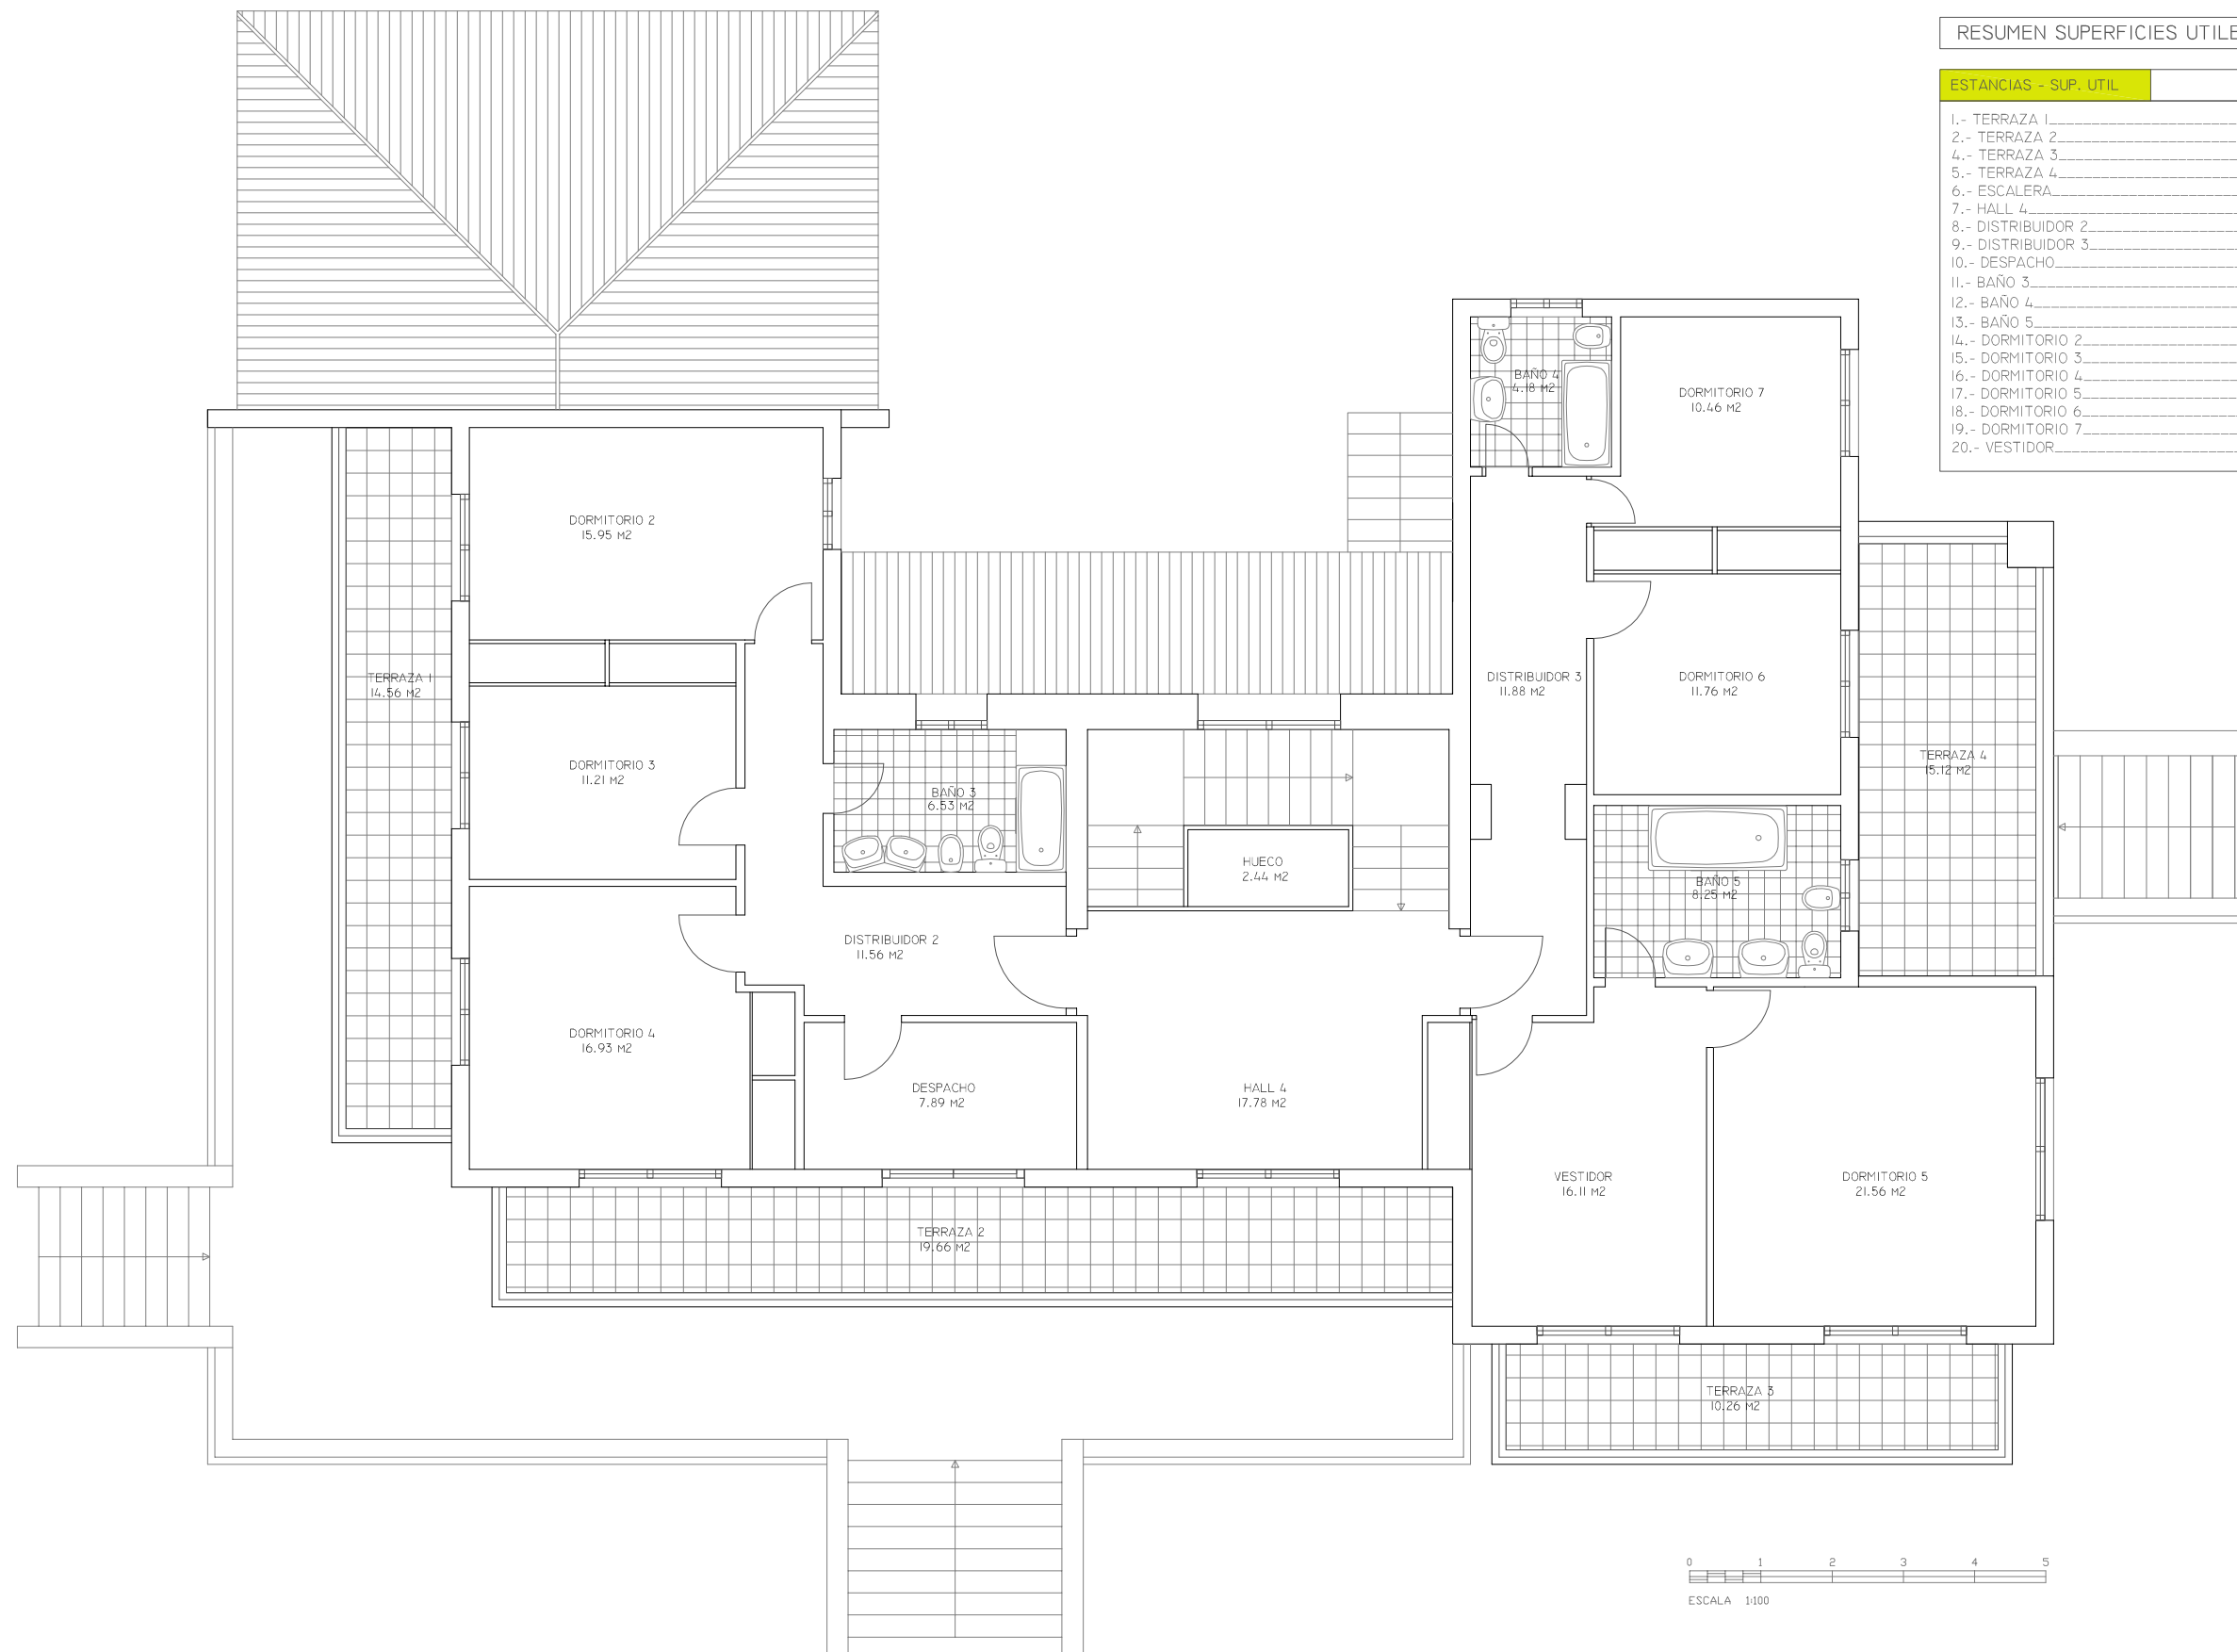

RESUMEN SUPERFICIES UTILES PLANTA SEGUNDA

ESTANCIAS - SUP. UTIL

1.- TERRAZA 1	14,56 M ²
2.- TERRAZA 2	19,66 M ²
4.- TERRAZA 3	10,26 M ²
5.- TERRAZA 4	15,12 M ²
6.- ESCALERA	12,93 M ²
7.- HALL 4	17,78 M ²
8.- DISTRIBUIDOR 2	11,56 M ²
9.- DISTRIBUIDOR 3	11,88 M ²
10.- DESPACHO	7,89 M ²
11.- BAÑO 3	6,53 M ²
12.- BAÑO 4	4,18 M ²
13.- BAÑO 5	8,25 M ²
14.- DORMITORIO 2	15,95 M ²
15.- DORMITORIO 3	11,21 M ²
16.- DORMITORIO 4	16,93 M ²
17.- DORMITORIO 5	21,56 M ²
18.- DORMITORIO 6	11,76 M ²
19.- DORMITORIO 7	10,46 M ²
20.- VESTIDOR	16,11 M ²