
















LOS ANGELES DE SAN RAFAEL  
C/ ROMA, 1 - SEGOVIA

RESIDENCIA ANCIANOS  
Y CENTRO DE DIA

ESTADO  
REFORMADO

PLAZAS RESIDENCIA: 13 PERSONAS  
PLAZAS CENTRO DE DIA: 30 PERSONAS

DOSSIER  
FOTOGRAFICO

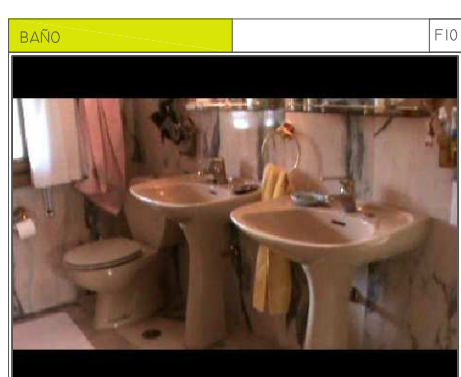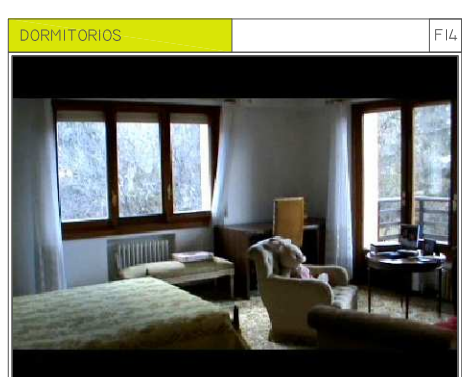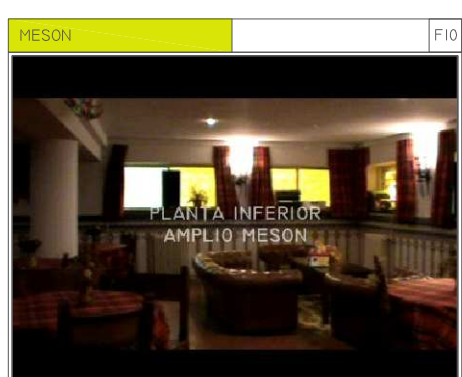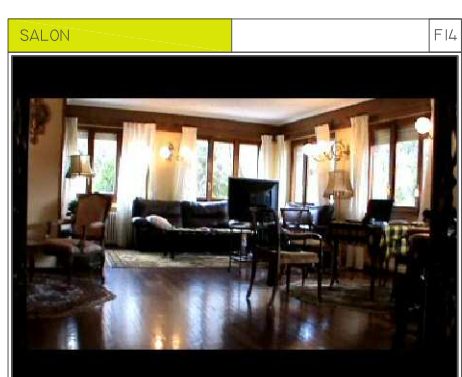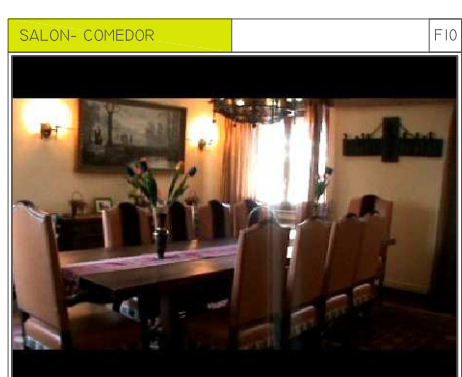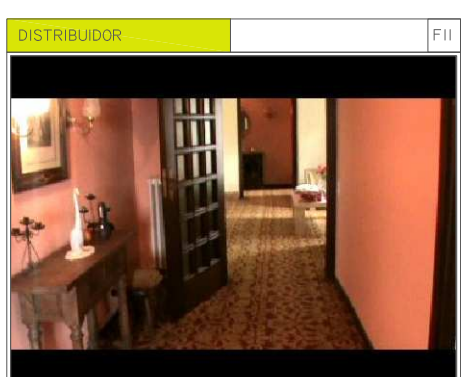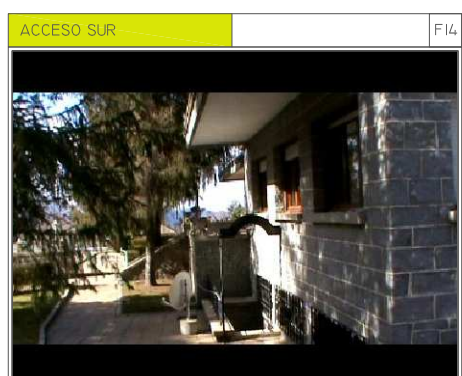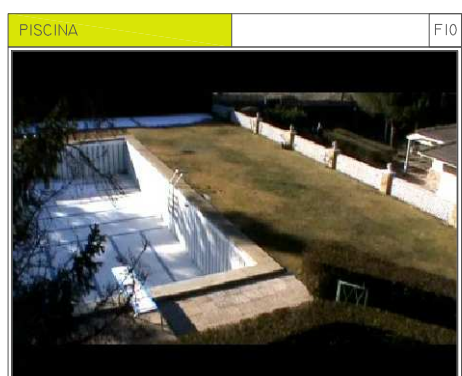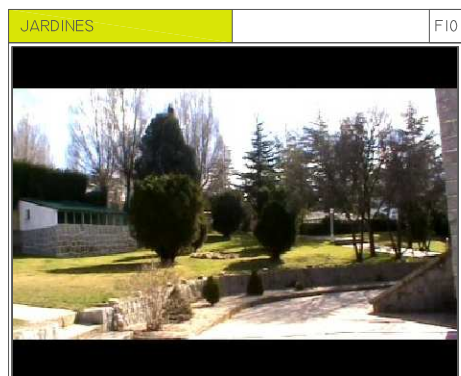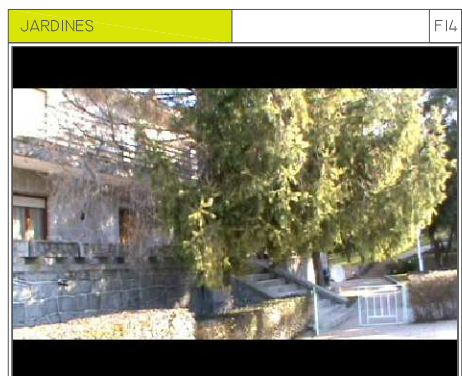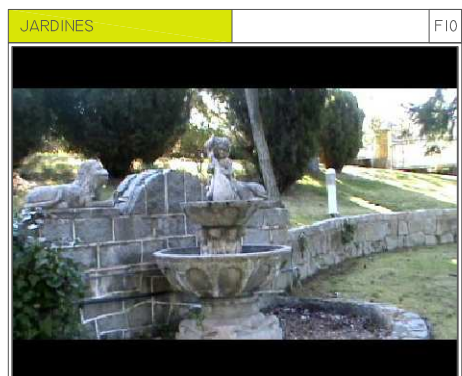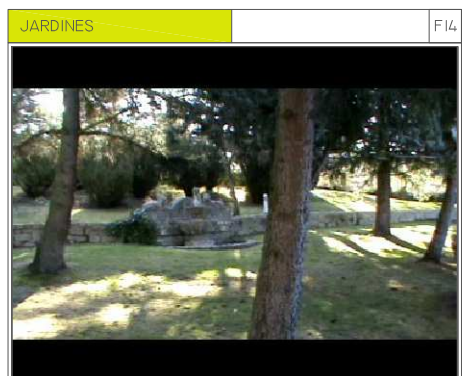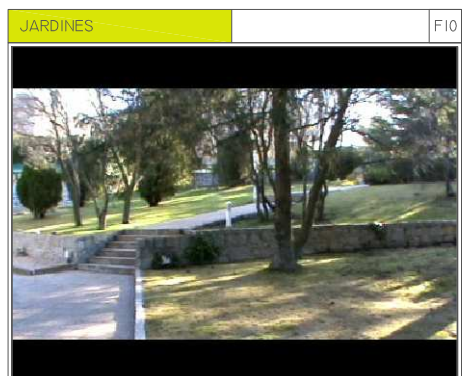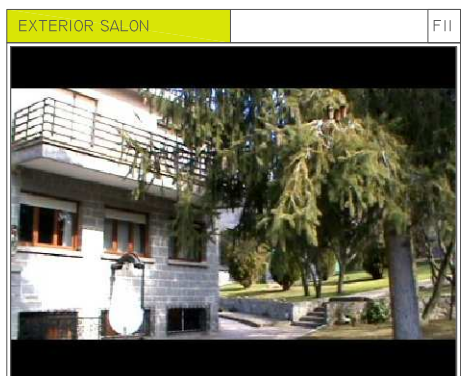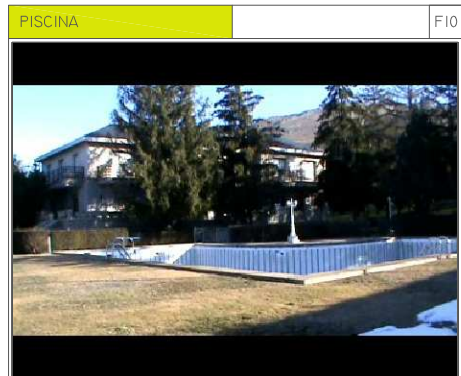

**MATARRANZ VILLAGORDO**

91 449 03 03  
617 58 94 38

ESTADO ACTUAL  
ESCALA: 1/100 REF: P04

**MATARRANZ VILLAGORDO**


SUP. CONSTRUIDA PARCELA:  
SUP. CONSTRUIDA VIVIENDA:  
AÑO CONSTRUCCION:

5.000 M2  
1.125 M2  
1.970  
ESTADO ACTUAL  
ESCALA: 1/100 REF: P04

NOTA: LA DOCUMENTACION CONTENIDA EN ESTE PLANO ES MERAMENTE INFORMATIVA Y CARECE DE VALOR CONTRACTUAL. LA INFORMACION CONTENIDA EN ESTE PLANO ES PROPIEDAD DE PROMOTORA MATARRANZ VILLAGORDO, S.L. QUEDANDO PROHIBIDA LA REPRODUCCION TOTAL O PARCIAL DEL MISMO POR PARTE DE CUALQUIER PERSONA FISICA O JURIDICA AJENA A NUESTRA EMPRESA.

web: [www.matarranz-villagordo.es](http://www.matarranz-villagordo.es)

correo: [info@matarranz-villagordo.es](mailto:info@matarranz-villagordo.es)

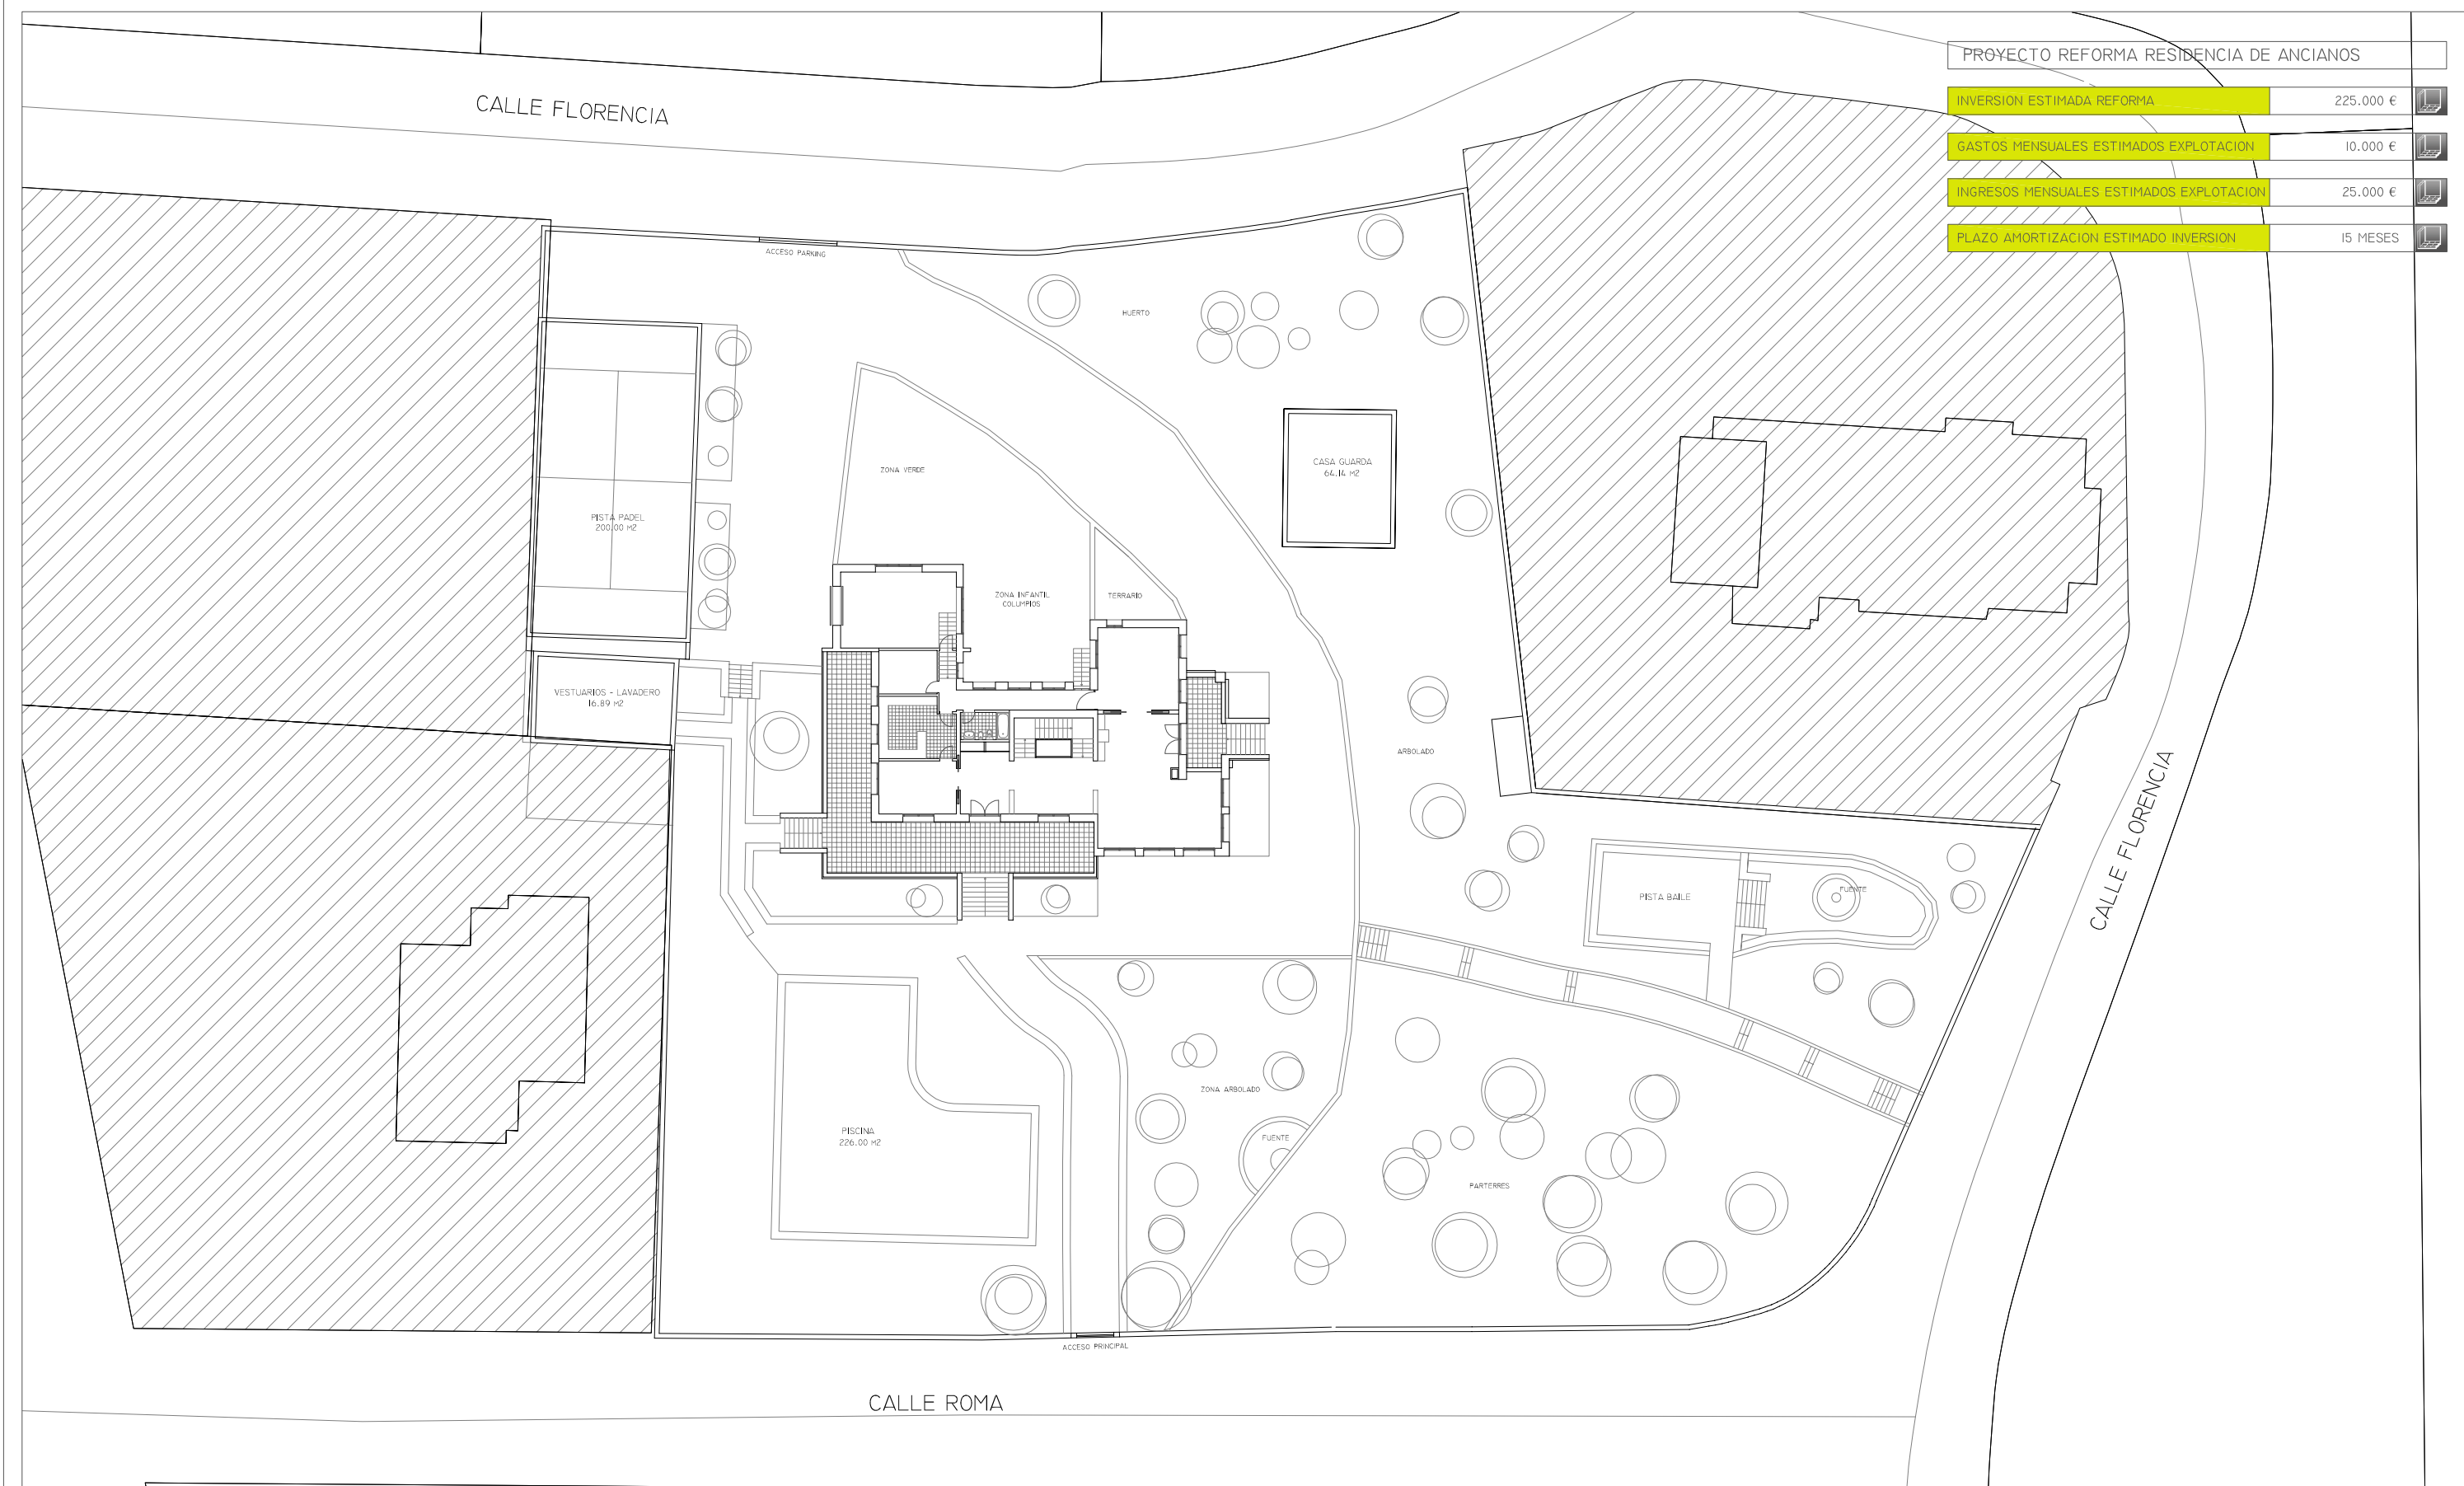

PROYECTO REFORMA RESIDENCIA DE ANCIANOS	
INVERSION ESTIMADA REFORMA	225.000 €
GASTOS MENSUALES ESTIMADOS EXPLOTACION	10.000 €
INGRESOS MENSUALES ESTIMADOS EXPLOTACION	25.000 €
PLAZO AMORTIZACION ESTIMADO INVERSION	15 MESES

**MATARRANZ VILLAGORDO** | 91 449 03 03 | 617 58 94 38

ESTADO ACTUAL  
ESCALA: 1/100 REF: P04


**MATARRANZ VILLAGORDO**

SUP. CONSTRUIDA PARCELA: 5.000 M2  
SUP. CONSTRUIDA VIVIENDA: 1.125 M2  
AÑO CONSTRUCCION: 1.970


ESTADO ACTUAL  
ESCALA: 1/100 REF: P04

NOTA: LA DOCUMENTACION CONTENIDA EN ESTE PLANO ES MERAMENTE INFORMATIVA Y CARECE DE VALOR CONTRACTUAL. LA INFORMACION CONTENIDA EN ESTE PLANO ES PROPIEDAD DE PROMOTORA MATARRANZ VILLAGORDO, S.L. QUEDANDO PROHIBIDA LA REPRODUCCION TOTAL O PARCIAL DEL MISMO POR PARTE DE CUALQUIER PERSONA FISICA O JURIDICA AJENA A NUESTRA EMPRESA.

PROYECTO REFORMA RESIDENCIA DE ANCIANOS	
INVERSION ESTIMADA REFORMA	225.000 €
GASTOS MENSUALES ESTIMADOS EXPLOTACION	10.000 €
INGRESOS MENSUALES ESTIMADOS EXPLOTACION	25.000 €
PLAZO AMORTIZACION ESTIMADO INVERSION	15 MESES

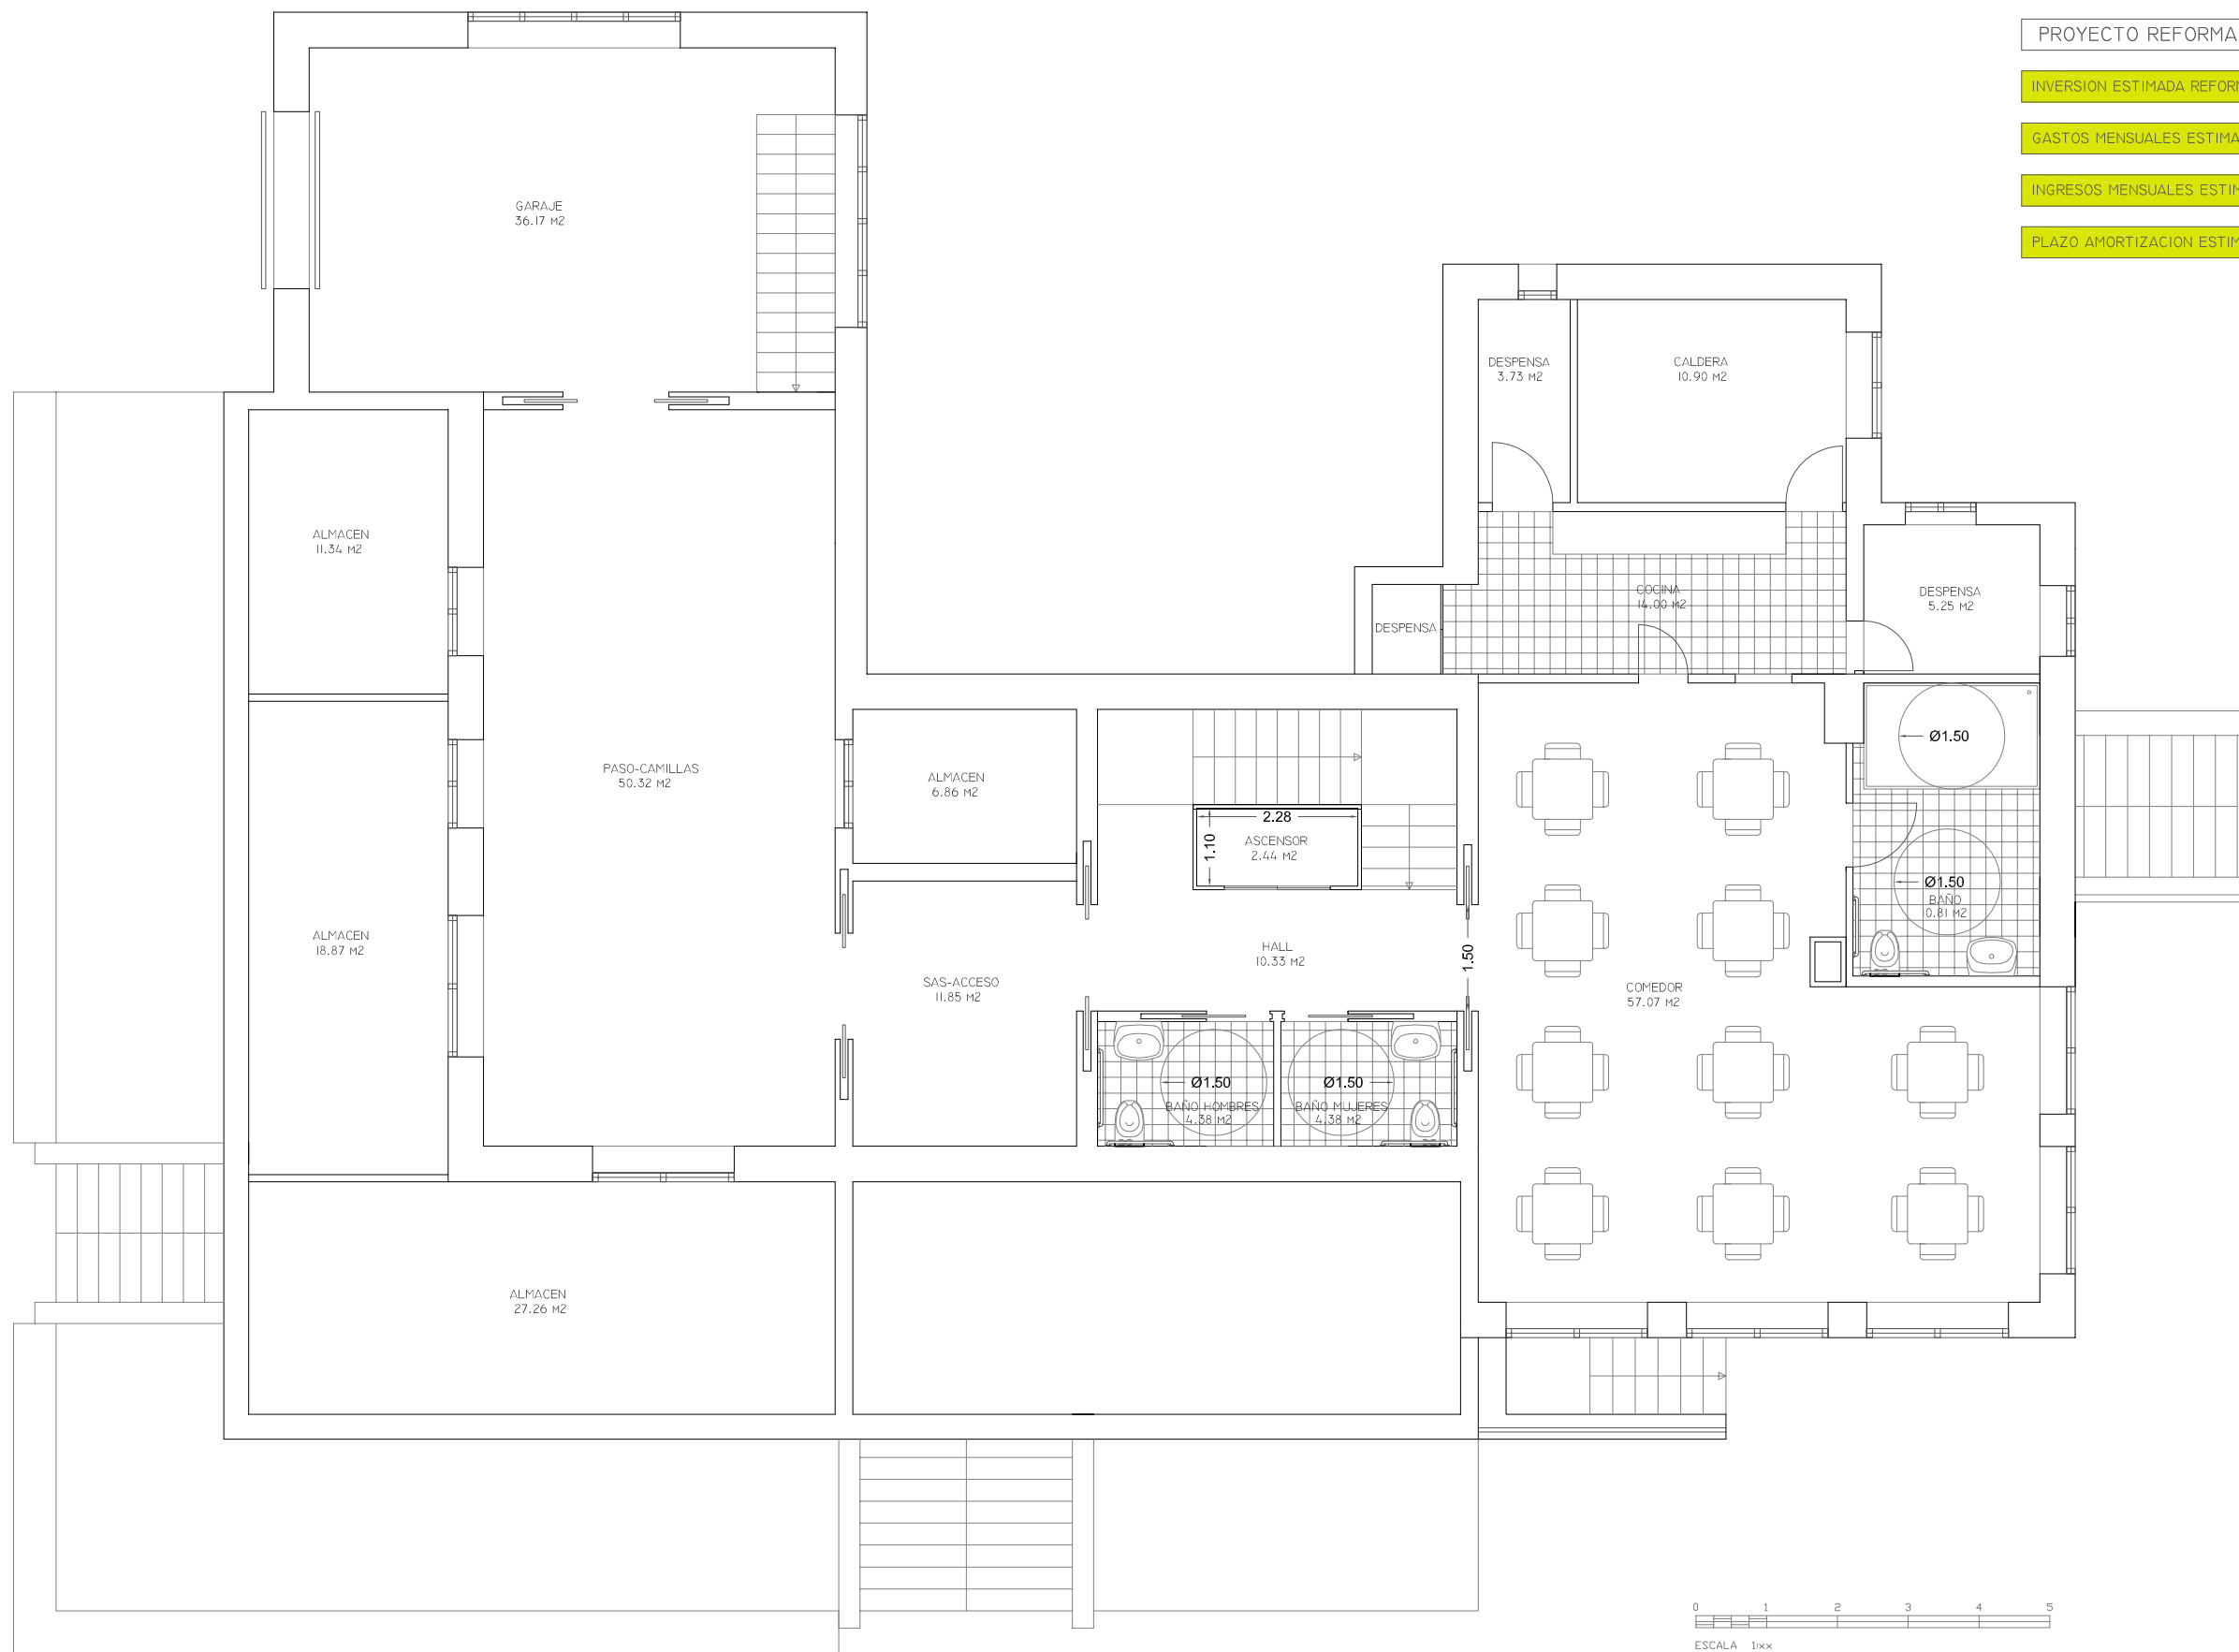

PROYECTO REFORMA RESIDENCIA DE ANCIANOS	
INVERSION ESTIMADA REFORMA	225.000 €
GASTOS MENSUALES ESTIMADOS EXPLOTACION	10.000 €
INGRESOS MENSUALES ESTIMADOS EXPLOTACION	25.000 €
PLAZO AMORTIZACION ESTIMADO INVERSION	15 MESES

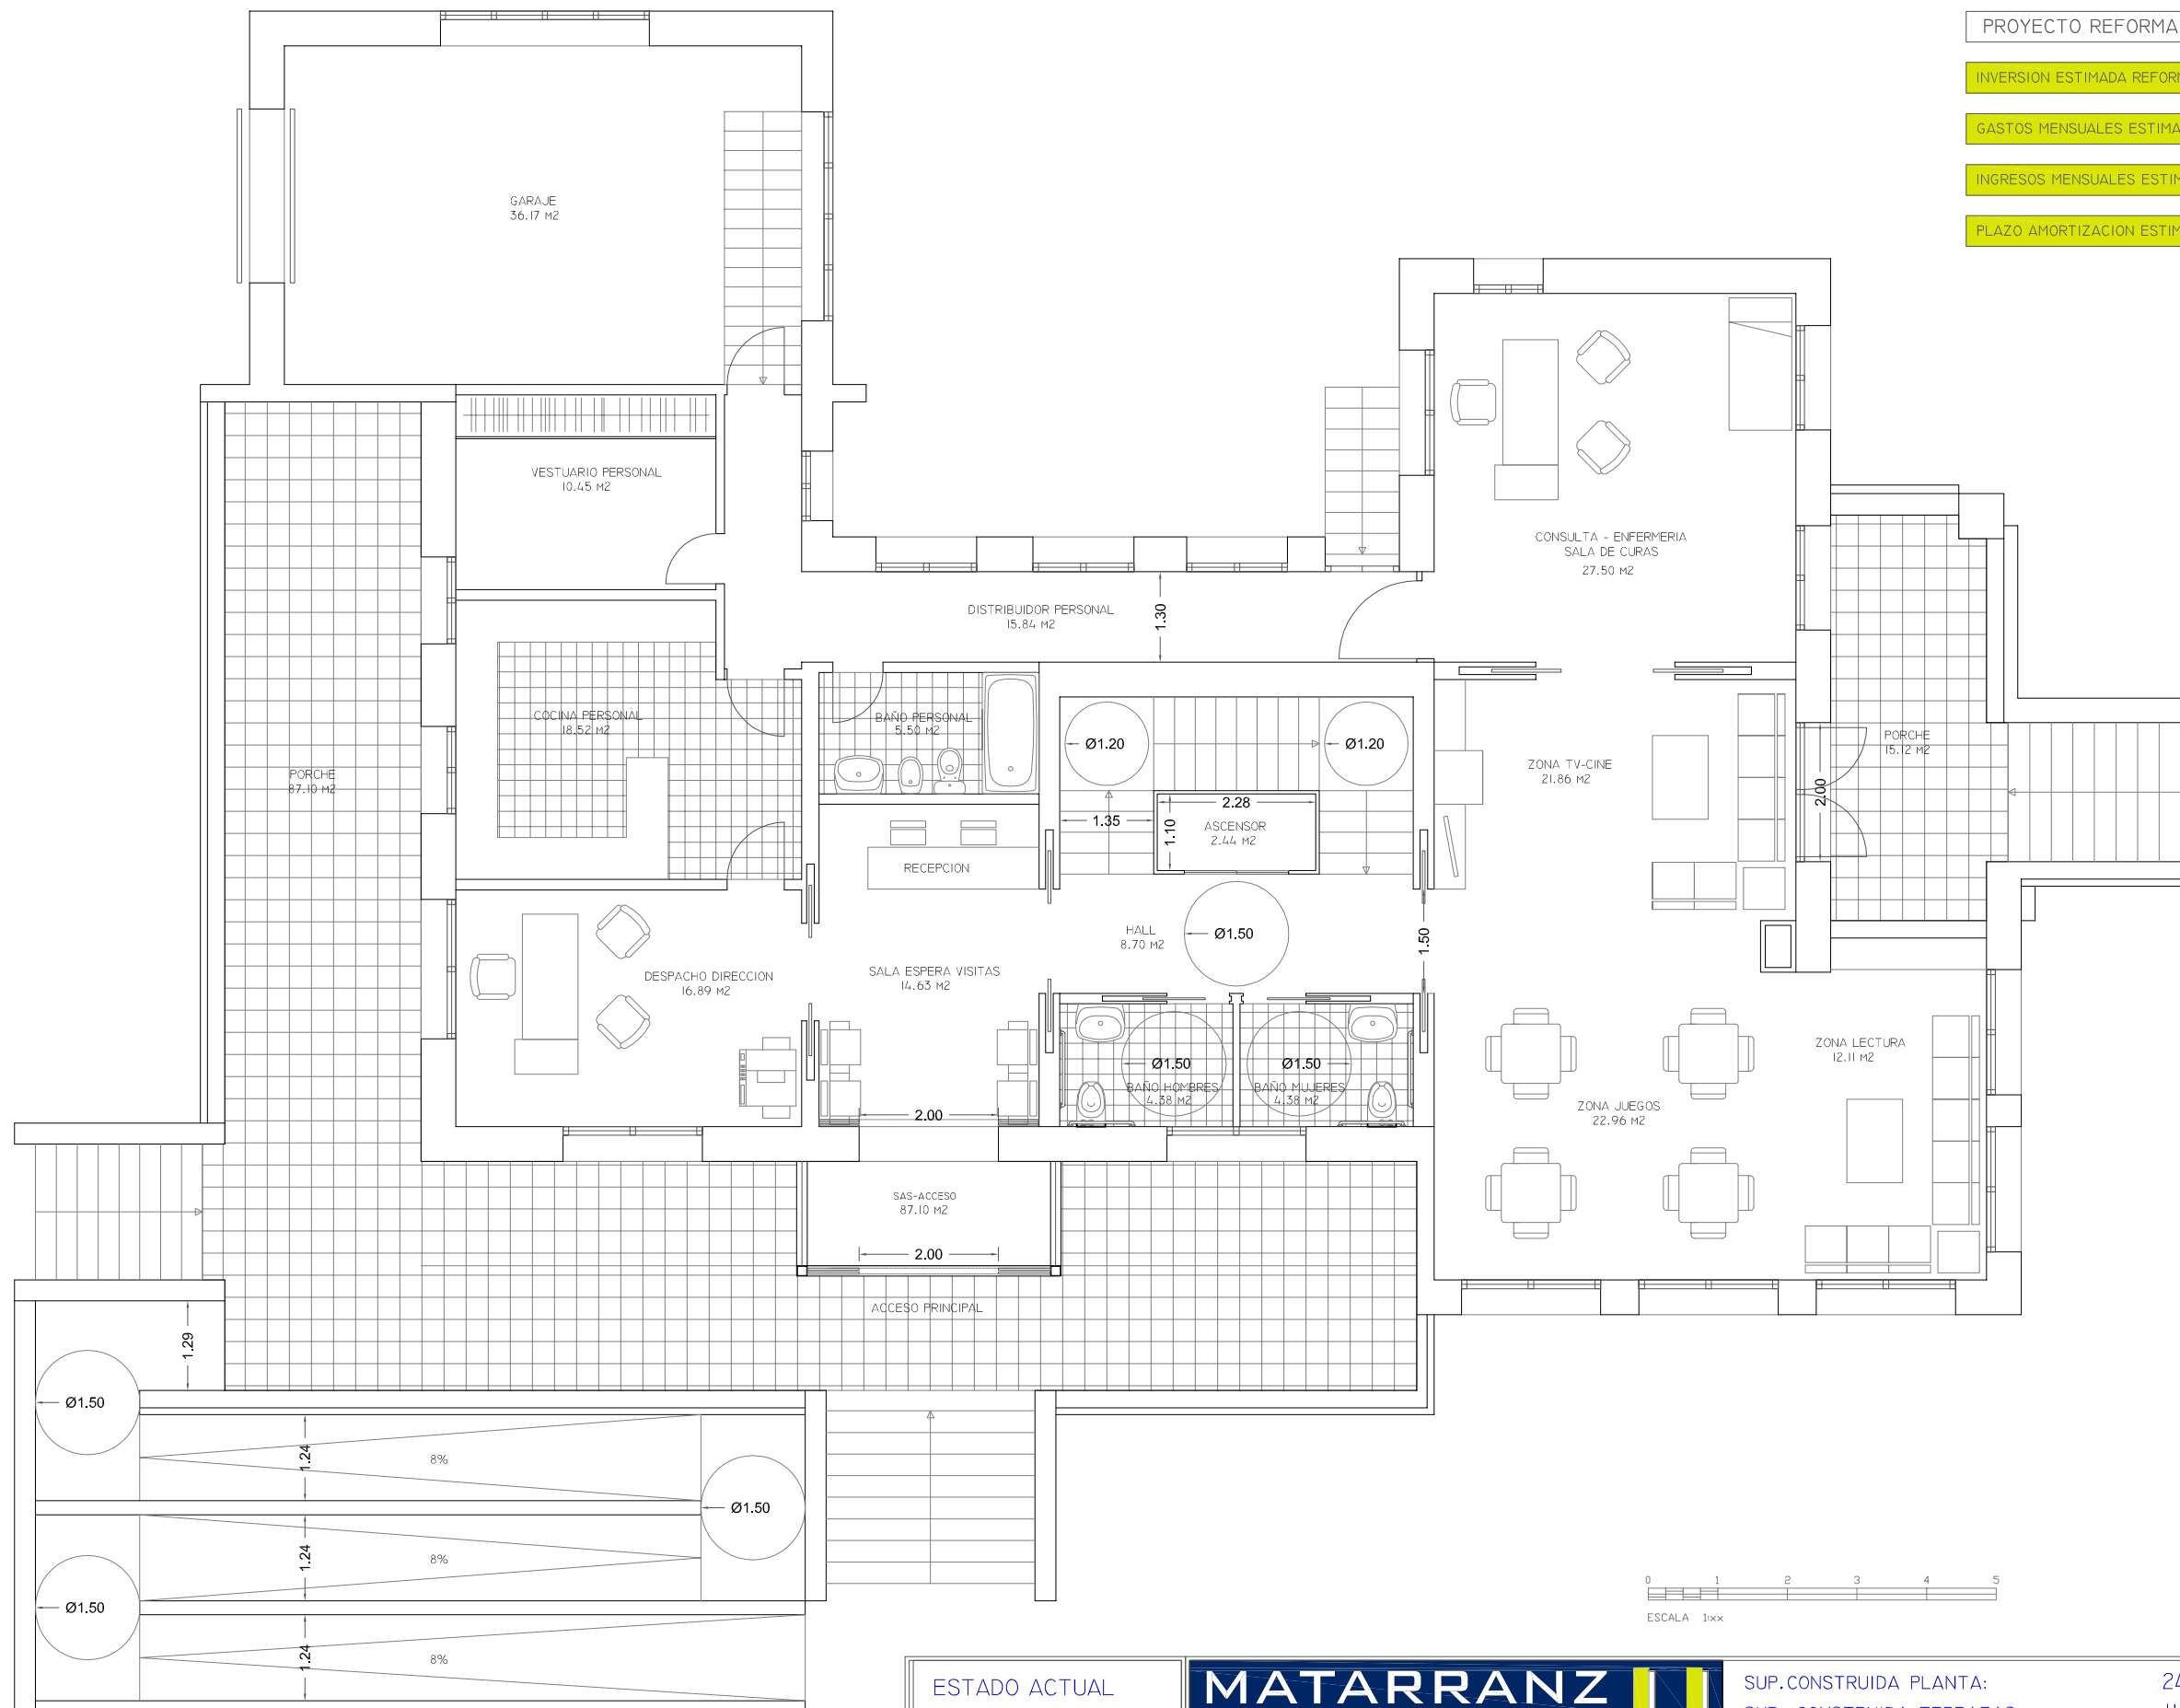

ESTADO ACTUAL  
ESCALA: 1/100 REF: P04



SUP. CONSTRUIDA PLANTA: 247.99 M2  
SUP. CONSTRUIDA TERRAZAS: 114.26 M2  
AÑO CONSTRUCCION: 1.970

ESTADO ACTUAL  
ESCALA: 1/100 REF: P04

NOTA: LA DOCUMENTACION CONTENIDA EN ESTE PLANO ES MERAMENTE INFORMATIVA Y CARECE DE VALOR CONTRACTUAL. LA INFORMACION CONTENIDA EN ESTE PLANO ES PROPIEDAD DE PROMOTORA MATARRANZ VILLAGORDO, S.L. QUEDANDO PROHIBIDA LA REPRODUCCION TOTAL O PARCIAL DEL MISMO POR PARTE DE CUALQUIER PERSONA FISICA O JURIDICA AJENA A NUESTRA EMPRESA.

PROYECTO REFORMA RESIDENCIA DE ANCIANOS	
INVERSION ESTIMADA REFORMA	225.000 €
GASTOS MENSUALES ESTIMADOS EXPLOTACION	10.000 €
INGRESOS MENSUALES ESTIMADOS EXPLOTACION	25.000 €
PLAZO AMORTIZACION ESTIMADO INVERSION	15 MESES

