


# PROYECTO SANTANDER

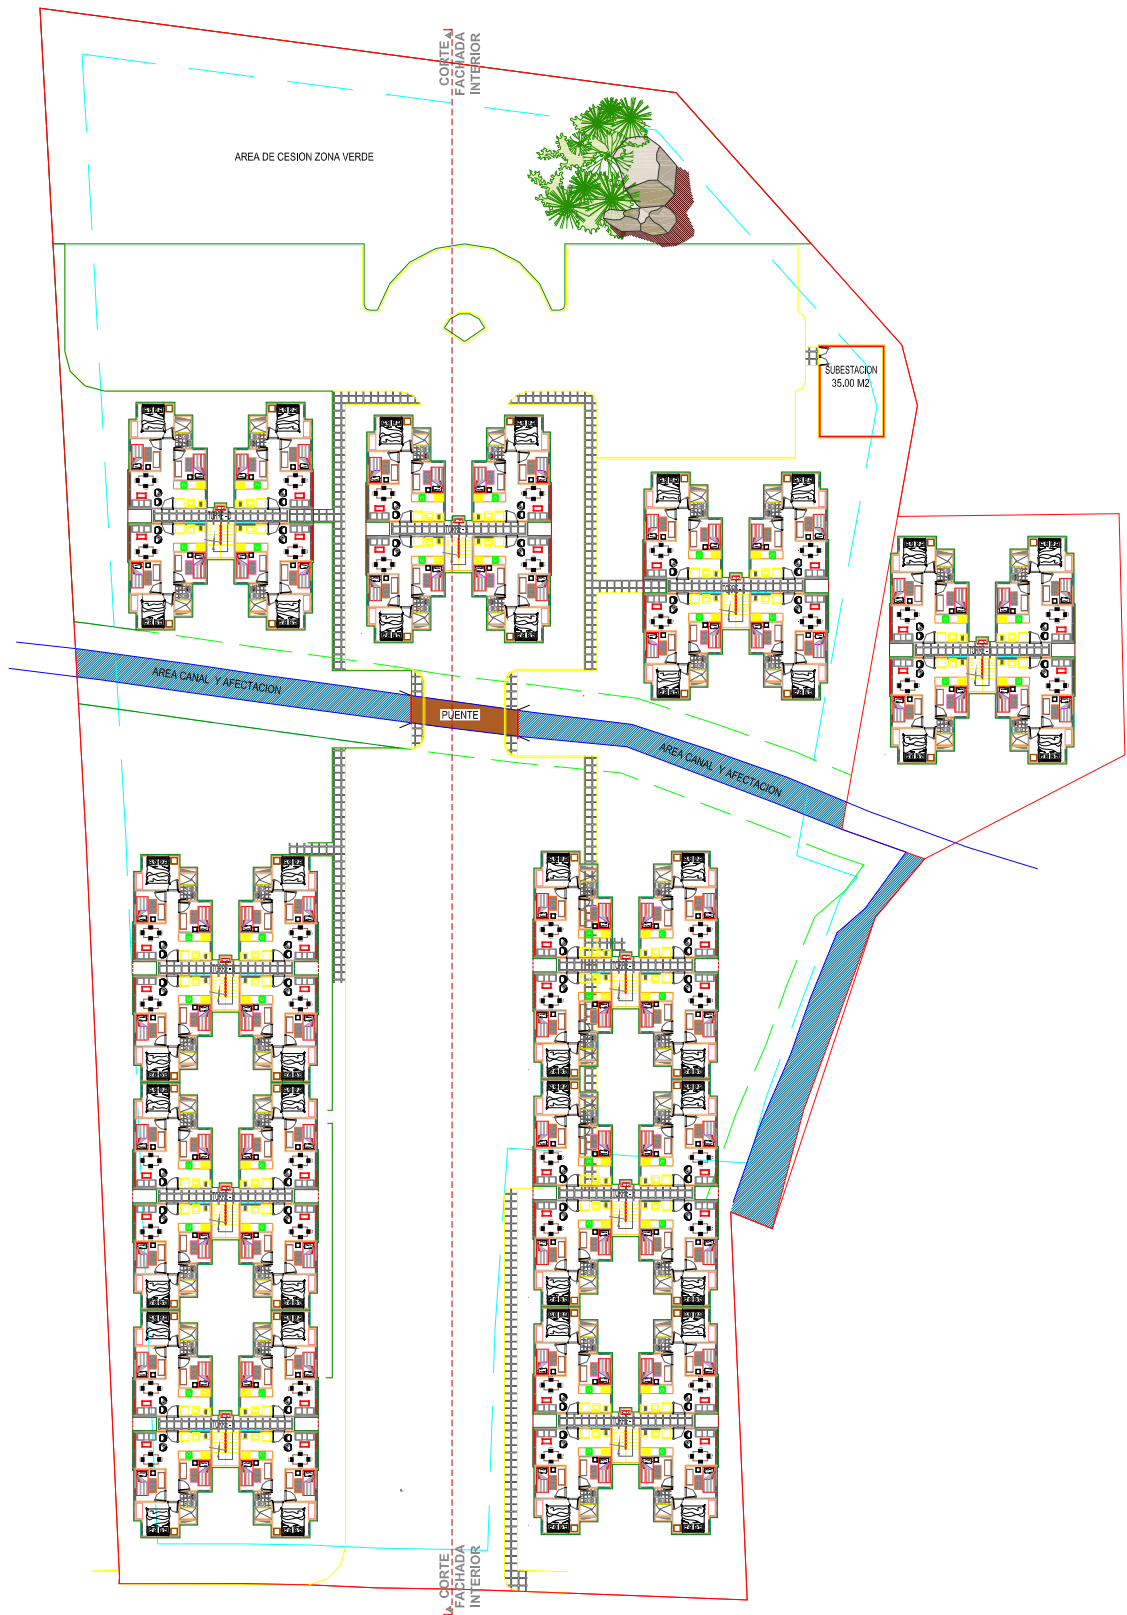

PLANTA URBANISTICA  
esc. 1:200

Propietario: Proyecciones Eldamar's S.A.S.		Fecha: 02 / 05 / 2014
Escala: N/A	Reviso: EDWIN SEGURA	Nombre: PLANTA URBANISTICA